


450

Pleindijk Hovemeester / Bimentum

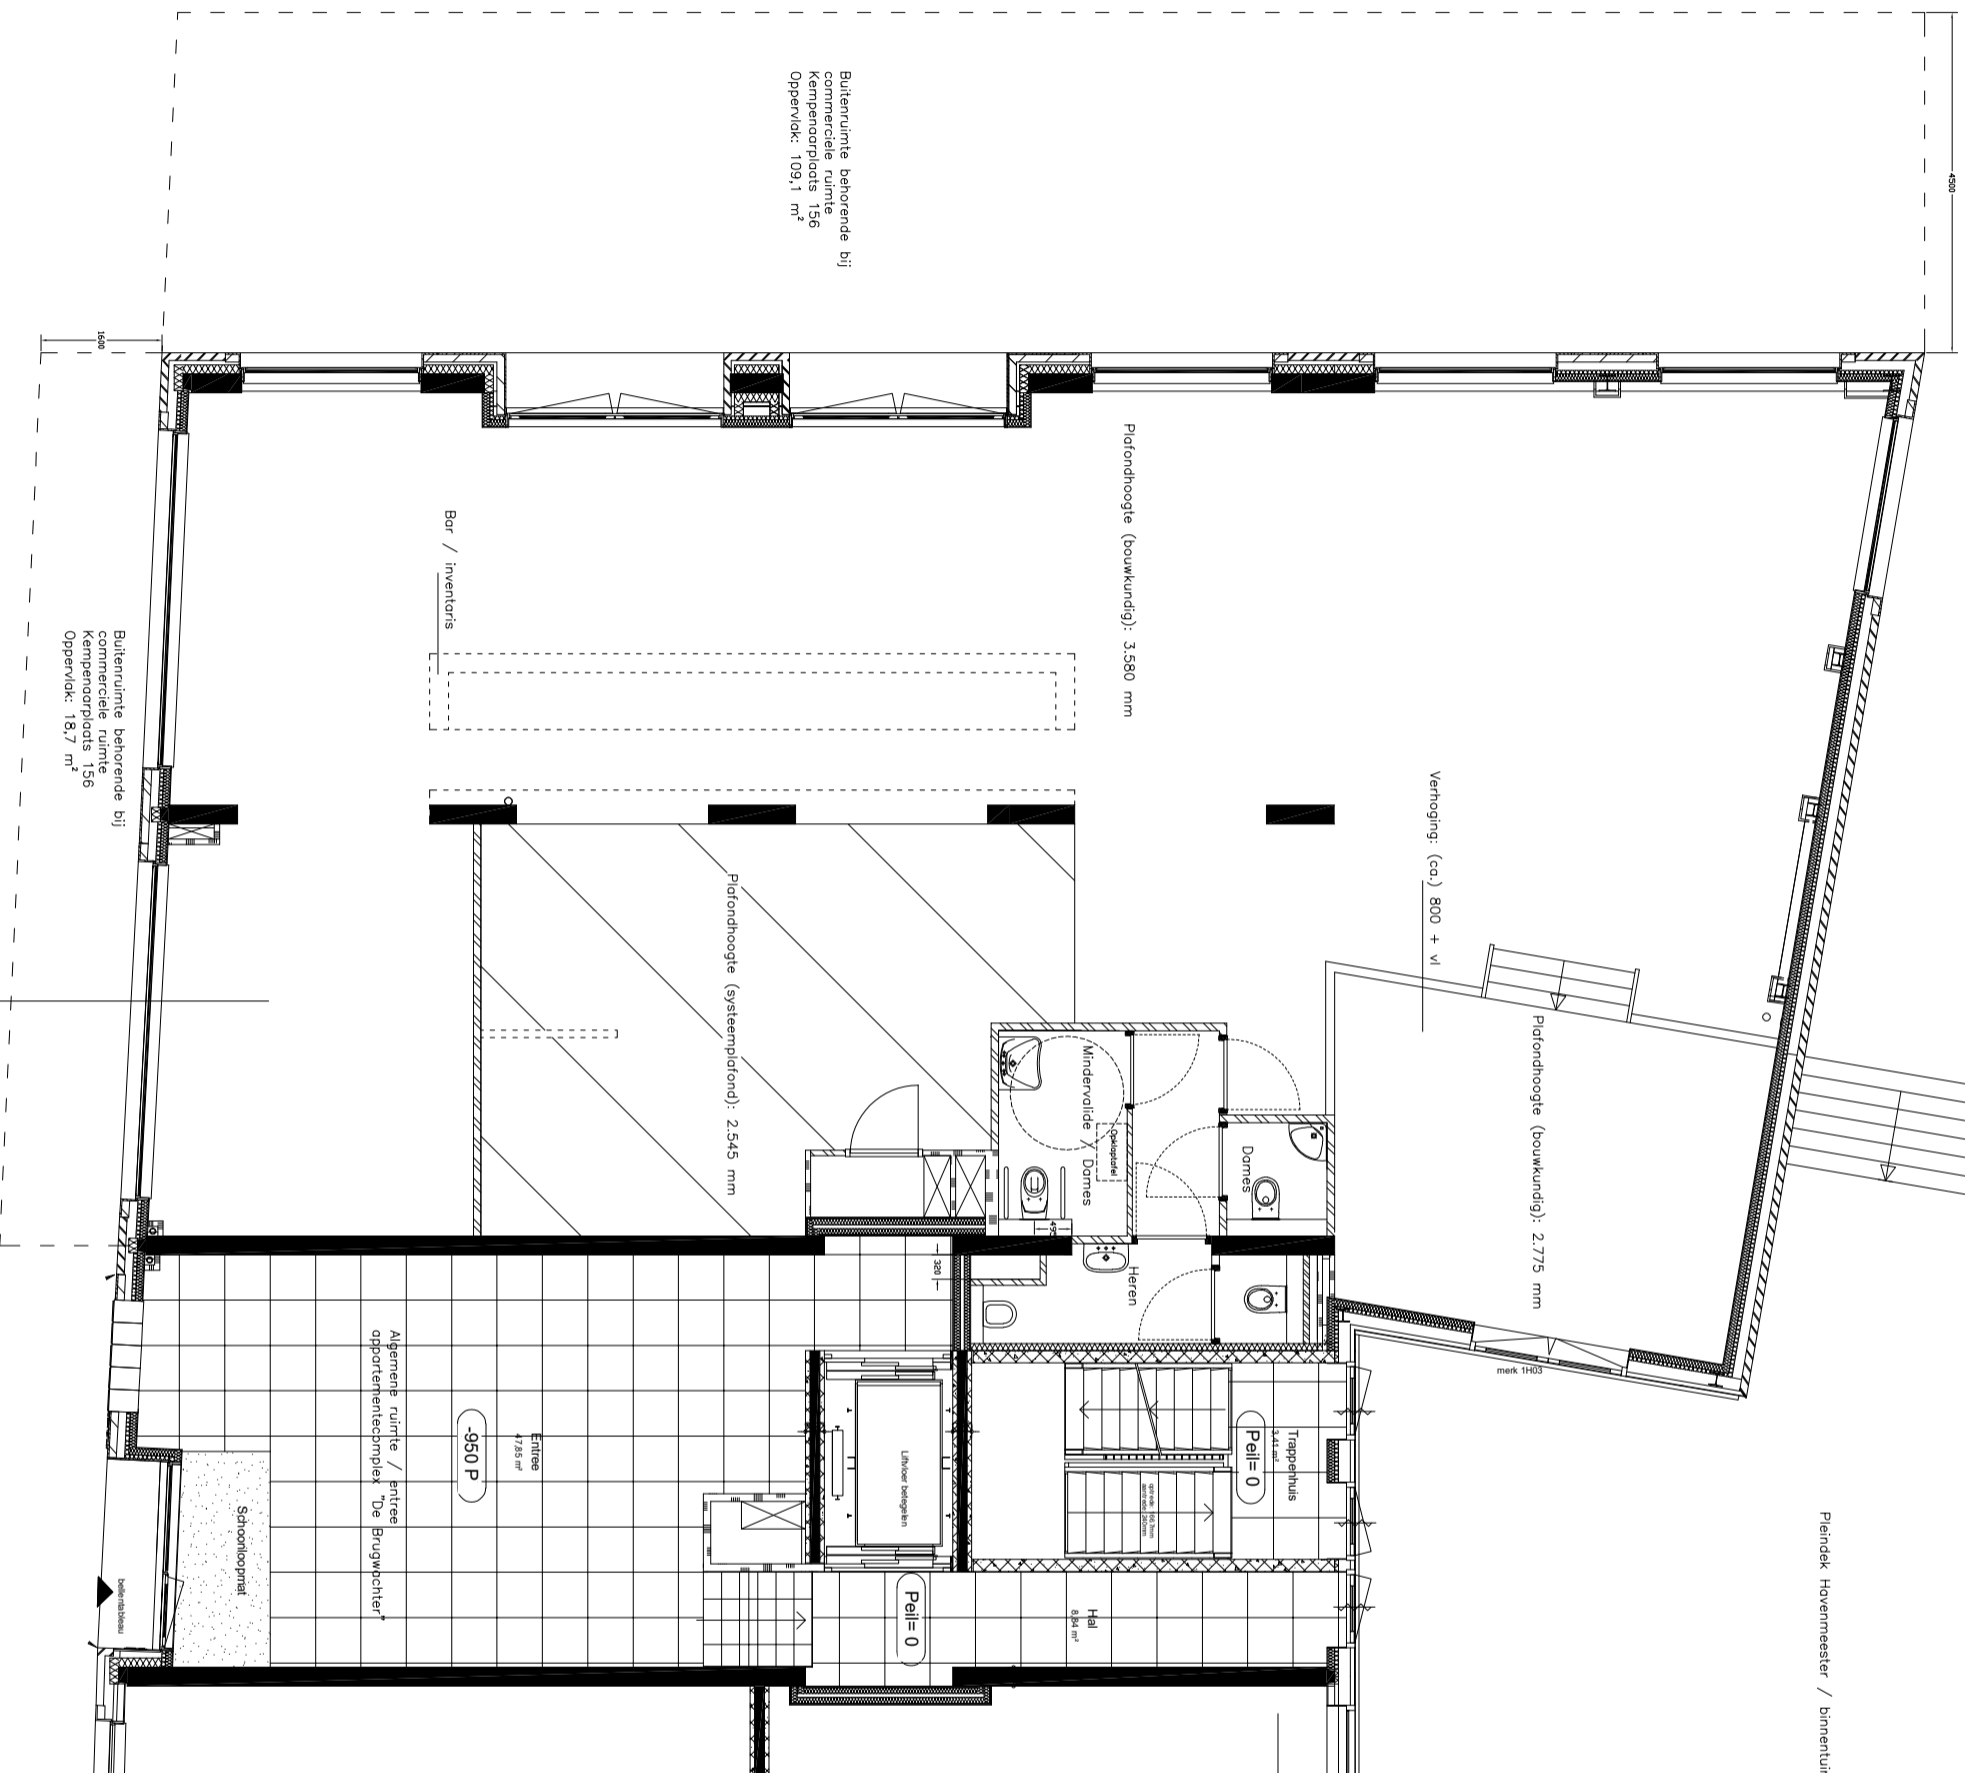

Poekelpark Hovemeester

Buitenruimte behorende bij commerciële ruimte Kempenaarplaats 156 Oppervlakt: 109,1 m²

Buitenruimte behorende bij commerciële ruimte Kempenaarplaats 156 Oppervlakt: 18,7 m²

Oppervlakte Commerciële ruimte Kempenaarplaats 156: 255,6 m² WO

Hovendijk / Plushoven

project
**Kempenaarplaats 156
te Tilburg**

onderwerp
**Verkoopplattegrond
Commerciële ruimte**

opdrachtgever
VDW VM

architect

schaal
1:100

datum
13-03-2025

wijz. datum
a. - -
b. - -
c. - -
d. - -

projectnummer

bladnummer
KEMP-156_250313

