

project
**Stadsplein Forum Reeshof
te Tilburg**

onderwerp
**Commerciële ruimte A4
Concept indeling**

opdrachtgever
Van der Weegen Bouwontwikkeling

architect

schaal
1:50


datum
19-11-2015 getekend
PWE

wijz. datum getekend
a. - -
b. - -
c. - -
d. - -


projectnummer
103012

bladnummer

VERHOEVEN

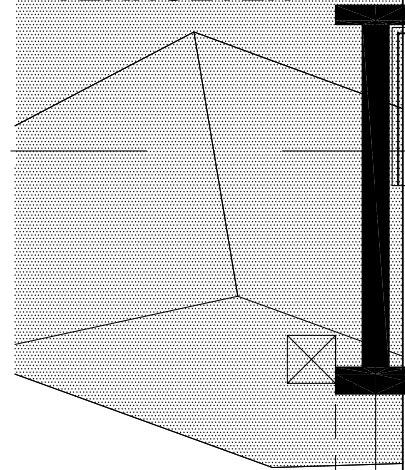

Van der Weegen
Bouwmaatschappij bv
Ringbaan Oost 300
5018 AL Tilburg
Postbus 4181, 5004JD
Tel. 013-5352135
Fax. 013-5427800

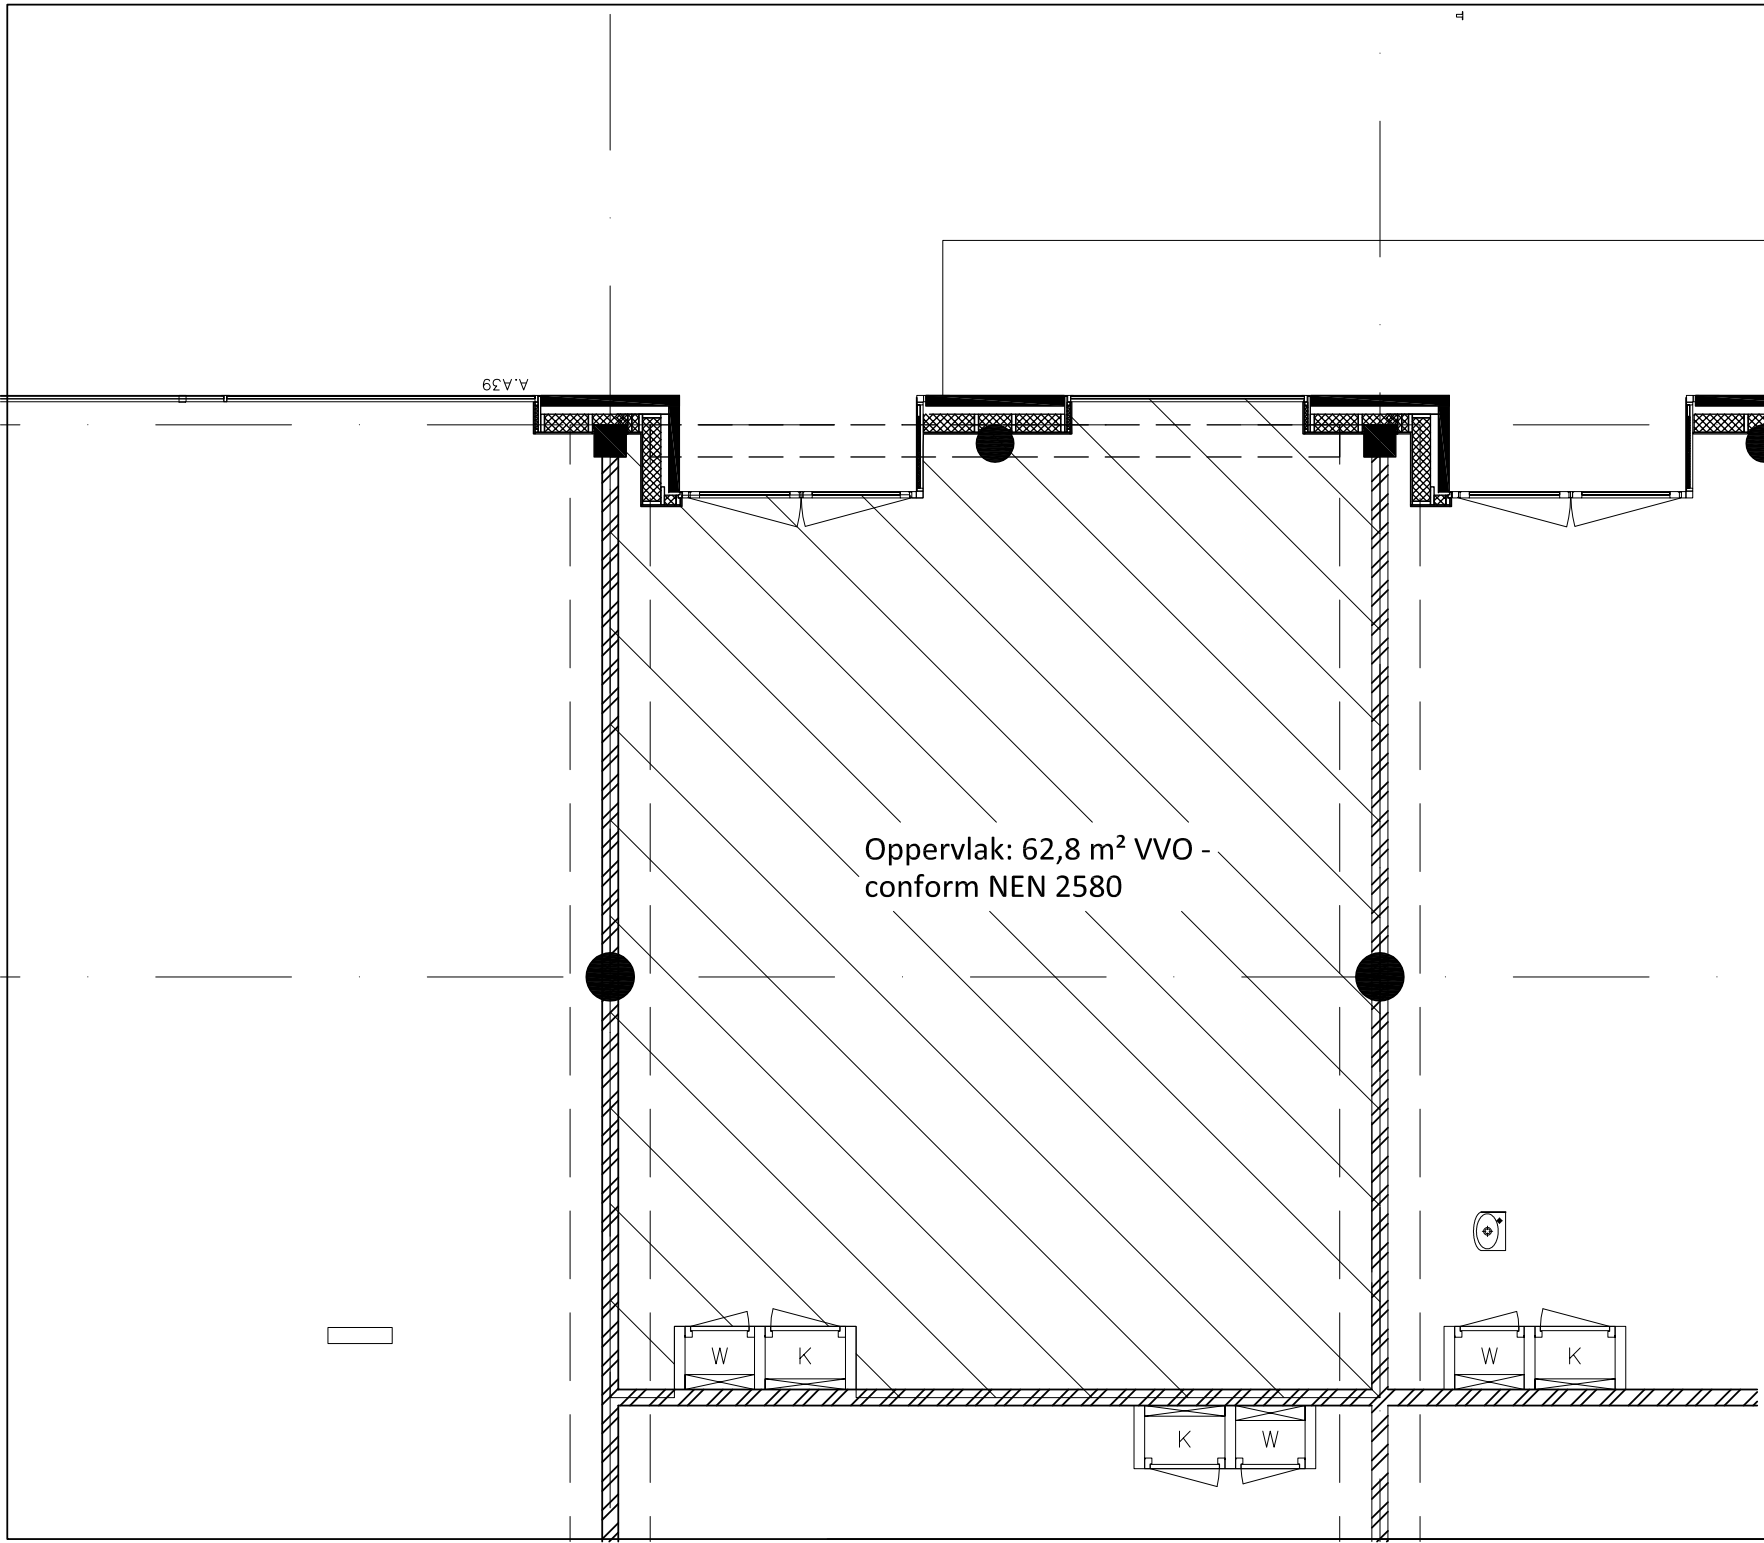

Oppervlak: 62,8 m² VVO -
conform NEN 2580