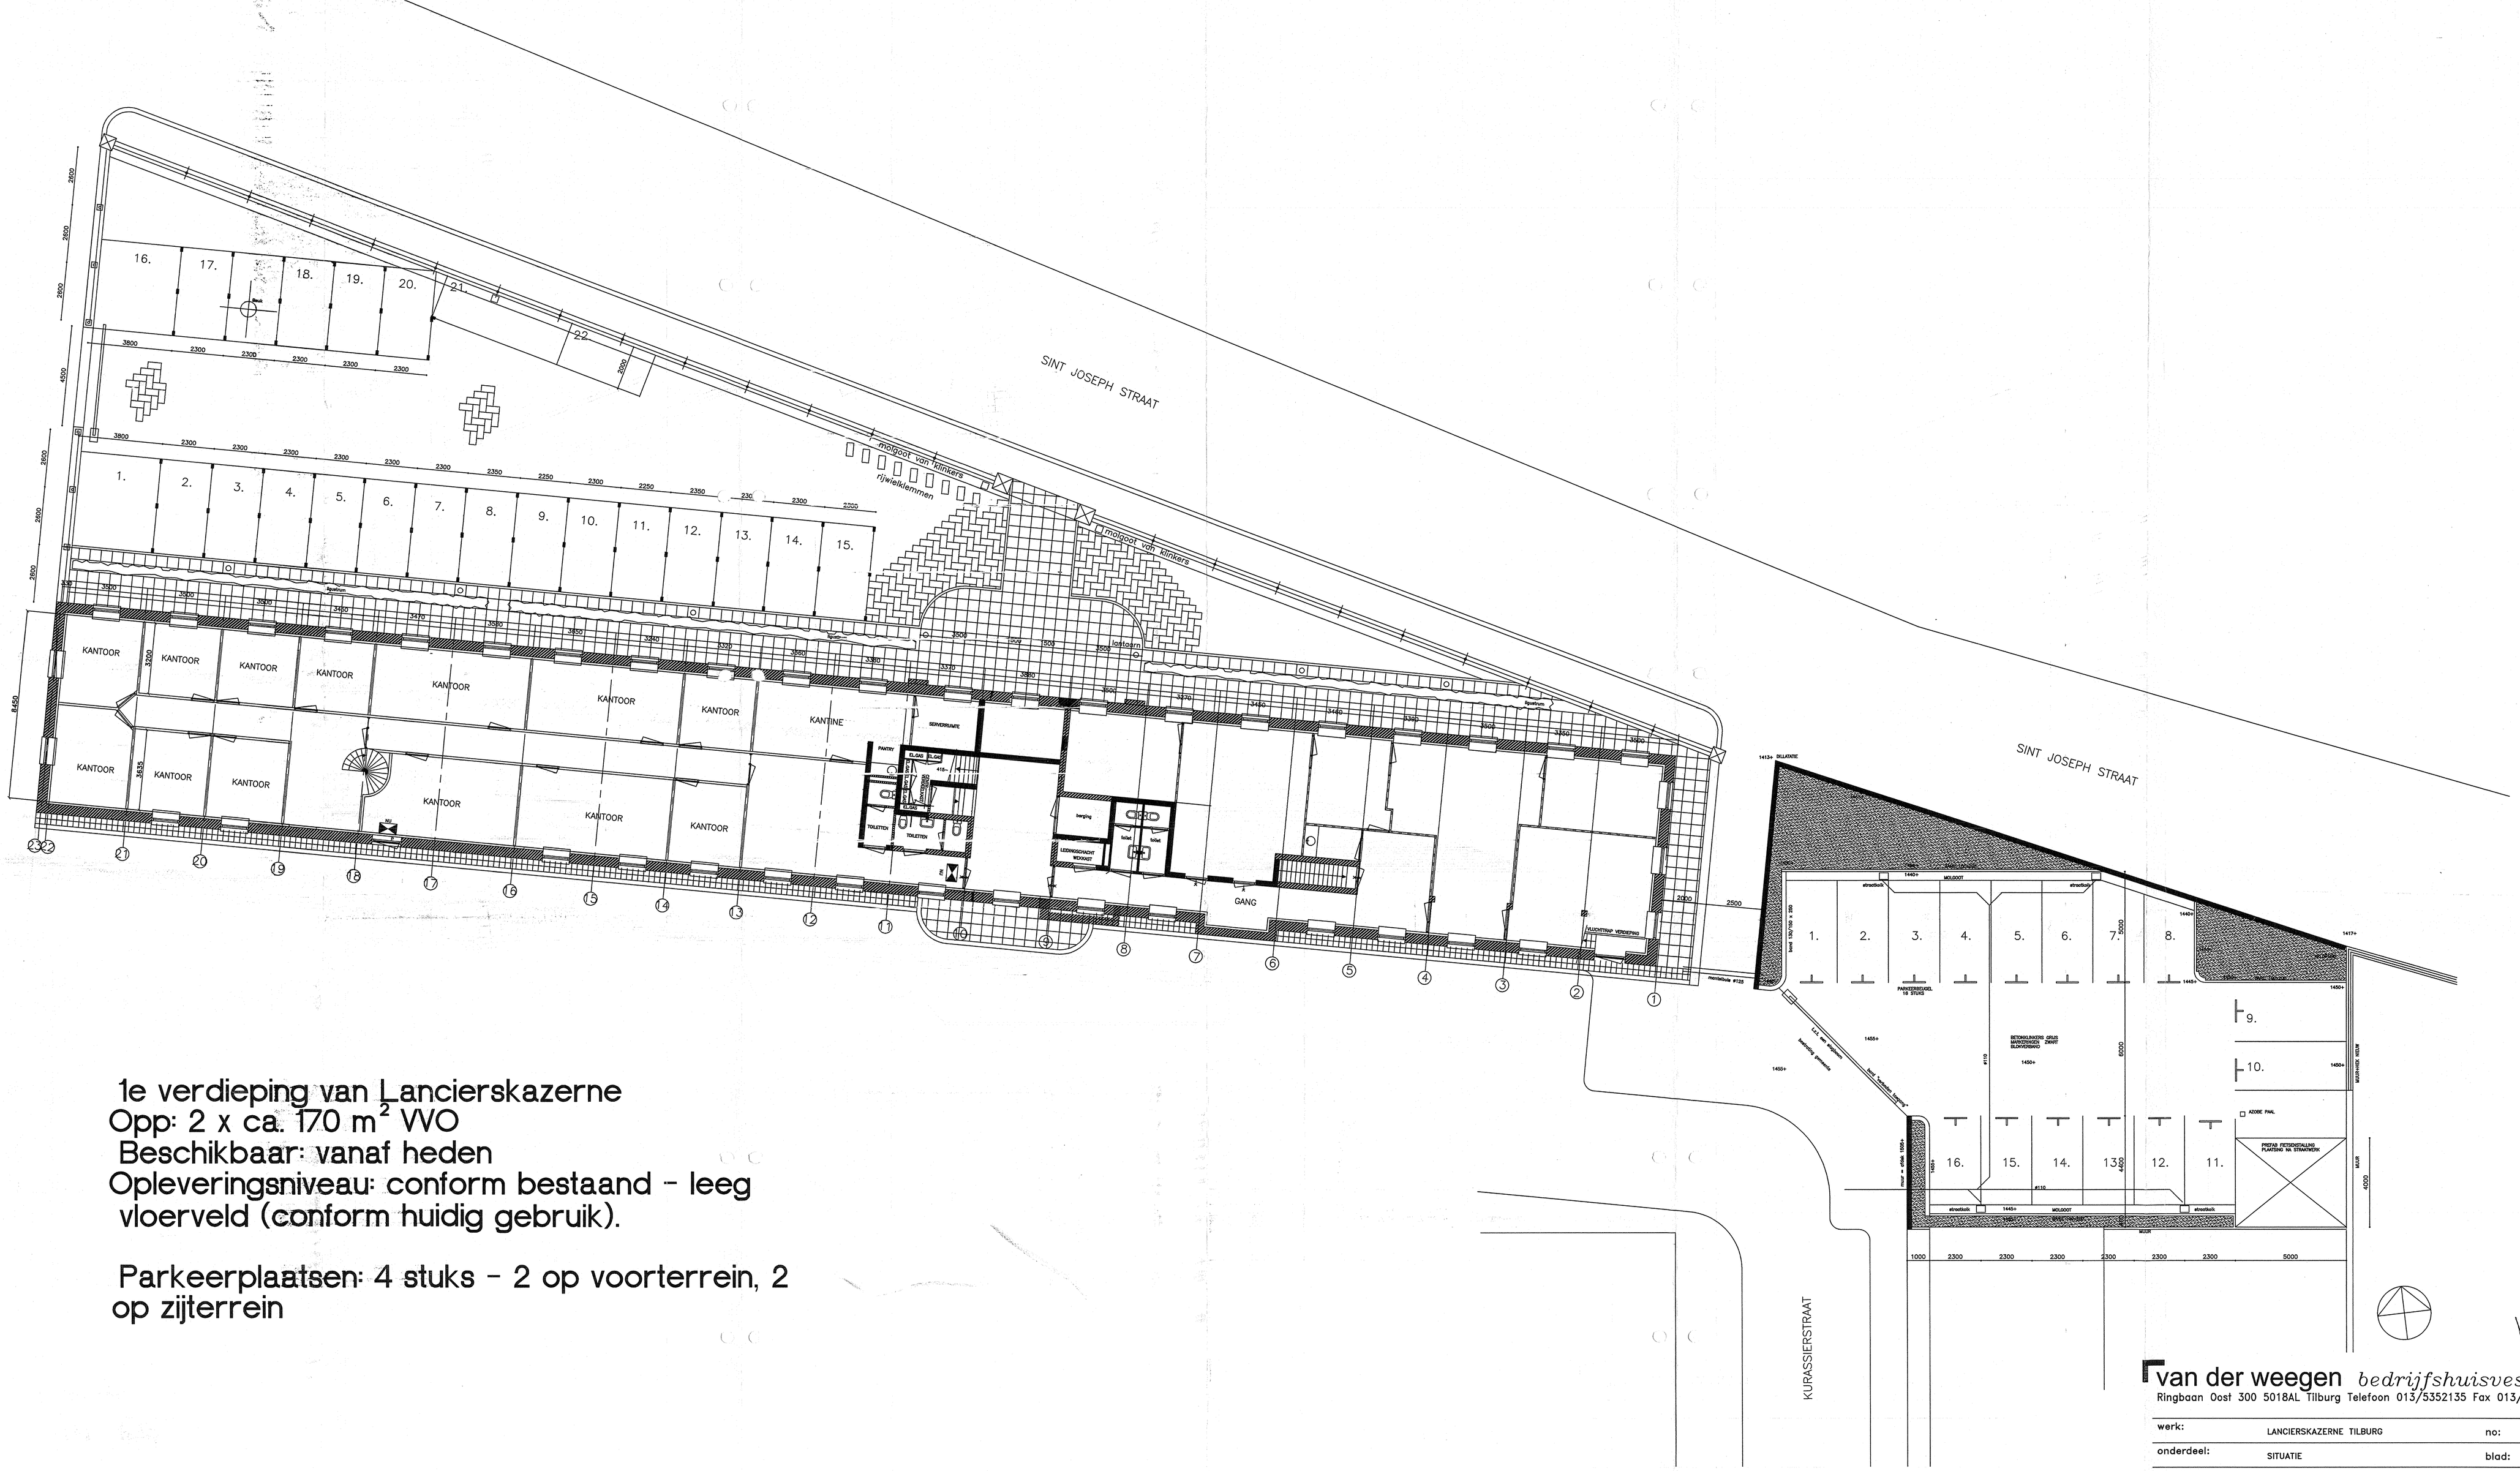

1e verdieping van Lancierskazerne
Opp: 2 x ca. 170 m^2 VVO
Beschikbaar: vanaf heden
Opleveringsniveau: conform bestaand - leeg vloerveld (conform huidig gebruik).

Parkeerplaatsen: 4 stuks - 2 op voorterrein, 2 op zijterrein

van der weegen *bedrijfshuisvesting*
Ringbaan Oost 300 5018AL Tilburg Telefoon 013/5352135 Fax 013/5427800

werk:	LANCIERSKAZERNE TILBURG	no:	97500
onderdeel:	SITUATIE	blad:	P04
architect:			
schaal:	1:100	gew:	06.09.99
datum:	08-07-1997	18.06.13	06.08.13
getekend:	J.H.		
bestandsnaam:	97500P04		